



ΕΦΗΜΕΡΙΣ ΤΗΣ ΚΥΒΕΡΝΗΣΕΩΣ

ΤΗΣ ΕΛΛΗΝΙΚΗΣ ΔΗΜΟΚΡΑΤΙΑΣ

ΤΕΥΧΟΣ ΤΕΤΑΡΤΟ **Αρ. Φύλλου 187**

4 Μαρτίου 2003

ΠΕΡΙΕΧΟΜΕΝΑ

ΑΠΟΦΑΣΕΙΣ

ΔΙΟΡΘΩΣΕΙΣ ΣΦΑΛΜΑΤΩΝ

ΑΠΟΦΑΣΕΙΣ

Αριθ. ΚΟ/1869/2002 (1)

Καθορισμός χρήσης παραχωρούμενης έκτασης για τη δημιουργία κτηνοτροφικού πάρκου στο Ν. Καστοριάς.

Ο ΝΟΜΑΡΧΗΣ ΚΑΣΤΟΡΙΑΣ

Έχοντας υπόψη:

1. Τις διατάξεις του Ν. 1512/85 (ΦΕΚ 4/Α/11.1.85) και ειδικότερα το άρθρο 3 παρ.1 αυτού "περί καθορισμού χρήσεων παραχωρούμενων δημοσίων εκτάσεων".

2. Την απόφαση αρ. 109/19.11.2002 του Δημοτικού Συμβουλίου του Δήμου Αγίων Αναργύρων.

3. Την αρ. ΚΗ/1963/15.2.2002 απόφαση της Διεύθυνσης Γεωργίας Καστοριάς.

4. Το αρ. 22/ΔΑΣ/1905/30.4.2002 έγγραφο, της Διεύθυνσης Δασών Καστοριάς.

5. Τη Μελέτη Κτηνοτροφικών Ζωνών Σταυροποτάμου του Αγρ. Τοπογράφου Μηχανικού Βασιλειάδη Θωμά, αποφασίζουμε:

Καθορίζουμε ως κτηνοτροφική ζώνη την κοινόχρηστη έκταση που προσδιορίζεται από το συνημμένο τοπογραφικό διάγραμμα κλίμακας 1:500 που θεωρήθηκε από τον Προϊστάμενο της Διεύθυνσης Πολεοδομίας - Χωροταξίας και Περιβάλλοντος της Ν.Α. Καστοριάς και αποτελεί αναπόσπαστο τμήμα της απόφασης μας, όπως και η οριοθέτηση της στο απόσπασμα της Διανομής του 1933 του Αγροκτήματος Σταυροποτάμου.

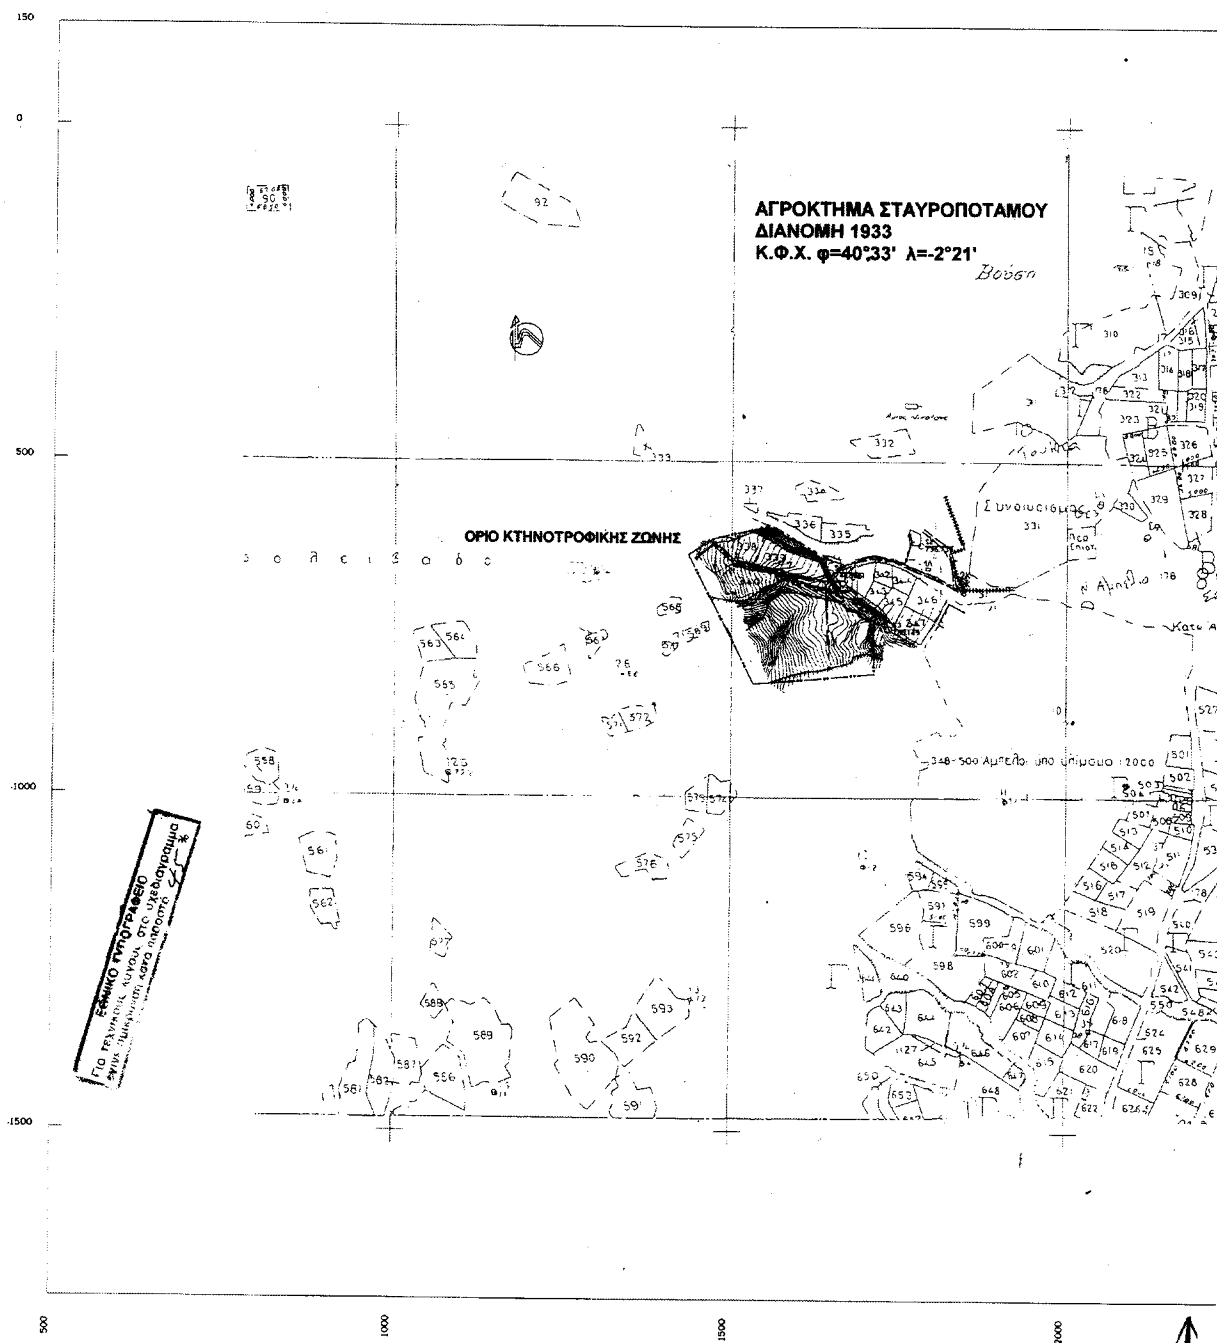
Από την απόφαση μας αυτή δεν προκαλείται οικονομική επιβάρυνση σε βάρος του Δημοσίου.

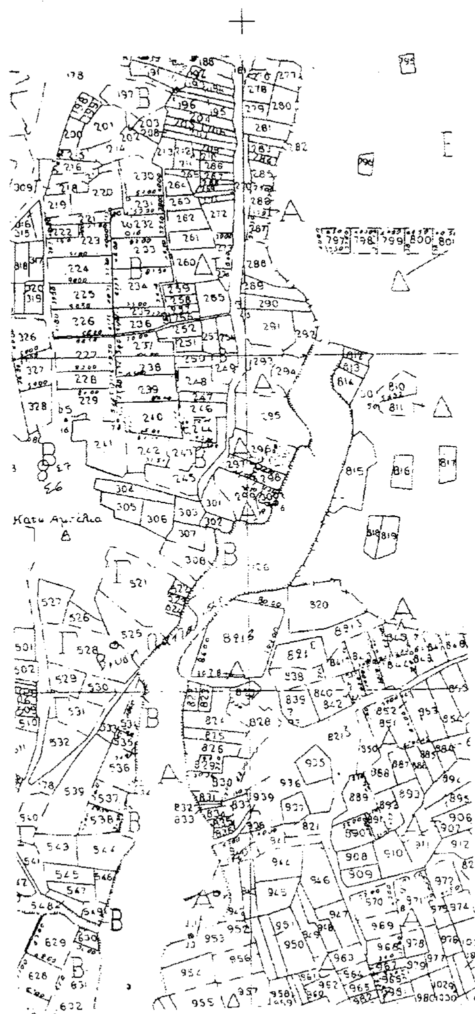
Η απόφαση αυτή να δημοσιευτεί στην Εφημερίδος της Κυβερνήσεως.

Καστοριά, 4 Φεβρουαρίου 2003

Ο Νομάρχης

ΚΩΝΣΤΑΝΤΙΝΟΣ ΛΙΑΝΤΣΗΣ


ΑΓΡΟΚΤΗΜΑ ΣΤΑΥΡΟΠΟΤΑΜΟΥ
ΔΙΑΝΟΜΗ 1933
Κ.Φ.Χ. φ=40°33' λ=-2°21'
ΟΡΙΟ ΚΤΗΝΟΤΡΟΦΙΚΗΣ ΖΩΝΗΣ
ΕΘΝΙΚΟ ΤΥΠΟΓΡΑΦΕΙΟ
150
0
500
1000
1500
500
1000
1500
2000





2500

3000

ΕΛΛΗΝΙΚΗ ΔΗΜΟΚΡΑΤΙΑ
ΠΕΡ. ΔΥΤ. ΜΑΚΕΔΟΝΙΑΣ
Δ/ΝΣΗ Τ.Α & ΔΙΟΙΚΗΣΗΣ
ΤΜΗΜΑ Τ.Υ.Δ.Κ.
ΔΗΜΟΣ ΑΓ. ΑΝΑΡΓΥΡΩΝ

ΤΙΤΛΟΣ ΜΕΛΕΤΗΣ :

"Μελέτες Κτηνοτροφικών Ζωνών Σταυροποτάμου (Τοπογραφική και Κτηματογραφική αποτύπωση)"

ΤΙΤΛΟΣ ΣΧΕΔΙΟΥ	ΟΡΙΟΘΕΤΗΣΗ ΚΤΗΝΟΤΡΟΦΙΚΗΣ ΖΩΝΗΣ	ΑΡΙΘΜΟΣ ΣΧΕΔΙΟΥ: Τ 2
Χρόνος Μελέτης: ΑΥΓΟΥΣΤΟΣ 2001	Κλίμακα 1 : 5000	
Μελετητής	ΒΑΣΙΛΕΙΑΔΗΣ ΘΩΜΑΣ Αγρονόμος-Τοπογράφος Μηχανικός Μητροπόλεως 4 - Καστοριά τηλ 0467-24088 e-mail: makestop@otenet.gr	
Καστοριά 31/07/2001	Ο Μελετητής ΒΑΣΙΛΕΙΑΔΗΣ Γ. ΘΩΜΑΣ ΔΙΠΛ.Μ. ΑΓΡΟΝΟΜΟΣ - ΤΟΠΟΓΡΑΦΟΣ ΜΗΧΑΝΙΚΟΣ ΠΟΛΥΤΕΧΝΙΚΗΣ ΣΧΟΛΗΣ Α.Π.Θ. ΑΡΙΘΜΟΣ ΜΗΤΡΩΟΥ Μ. ΤΕΕ 75113 Δ.Ο.Υ. ΚΑΣΤΟΡΙΑΣ Βασιλειάδης Θωμάς Αγρονόμος Τοπογράφος Μηχανικός ΚΑΣΤΟΡΙΑ ΤΗΛ. 0467 - 24088	
Καστοριά 01/08/2001	Ο Επιβλέπων Ευαγγελίδης Δημήτριος Πολιτικός Μηχανικός	
Καστοριά 01/08/2001	ΘΕΩΡΗΘΗΚΕ Η Προϊσταμένη Τ.Υ.Δ.Κ. Καστοριάς Μοσχίδου Πηνελόπη Πολιτικός Μηχανικός	

Αριθ. 487 (2)

Άρση Αναδασωτέας Έκτασης Εμβαδού 1.450,25 τ.μ στη θέση "Ποτοκάκι" Διακατεχομένου Δάσους Δημ. Δ/τος Ελληνικών Δήμου Αρτεμισίου Νομού Ευβοίας.

Ο ΓΕΝΙΚΟΣ ΓΡΑΜΜΑΤΕΑΣ ΠΕΡΙΦΕΡΕΙΑΣ ΣΤΕΡΕΑΣ ΕΛΛΑΔΑΣ

Έχοντας υπόψη :

1. Τις διατάξεις του Ν. 2503/97 Φ.Ε.Κ 107 Α/97 "Διοίκηση - Στελέχωση της Περιφέρειας - Ρύθμιση θεμάτων για την Τοπική Αυτοδιοίκηση και άλλες διατάξεις".

2. Την 6747/29.9.1997 (ΦΕΚ 242/Β/98) Απόφαση του Γενικού Γραμματέα Περιφέρειας Στερεάς Ελλάδας "Μεταβίβαση αρμοδιοτήτων στους Προϊσταμένους των Δασικών Υπηρεσιών της Περιφέρειας Στερεάς Ελλάδας και της εξουσίας να υπογράφουν με εντολή Γενικού Γραμματέα της Περ. Στ. Ελλάδας."

3. Τις διατάξεις του άρθρου 117 παρ 3 του Συντάγματος της χώρας.

4. Τις διατάξεις των άρθρων 38 και 41 του Ν. 998/79 "Περί Προστασίας των Δασών κλπ".

5. Τις διαταγές 160417/1180/8.7.1980, 86004/1637/ 4.6.87 Υπουργείου Γεωργίας.

6. Την 428/1.3.1994 (ΦΕΚ 262/Δ/1994) Απόφαση Νομάρχη Ευβοίας με την οποία κηρύχτηκε αναδασωτέα Έκταση Εμβαδού 1.744,00 τ.μ στη θέση "Ποτοκάκι" Διακατεχομένου Δάσους Δημ. Δ/τος Ελληνικών Δήμου Αρτεμισίου Νομού Ευβοίας όπως εμφανίζεται, σε επισυναπτόμενο Τοπογραφικό Διάγραμμα Κλίμακας 1:500, της οποίας η βλάστηση εκχερσώθηκε παράνομα.

7. Την από 18.12.2002 αίτηση του Κω/νου και της Ειρήνης Σαντίκου με την οποία υποβάλλουν πραγματογνωμοσύνη Ιδιώτη μελετητή με αποδεικτικά στοιχεία ,ότι η ανωτέρω έκταση κηρύχτηκε αναδασωτέα από πλάνη περί τα πράγματα των Δασικών Υπηρεσιών .

8. Την 3287/ΠΕ/10.2.2003 αναφορά του Δασαρχείου Ιστιαίας, σύμφωνα με την οποία ,από νεώτερη έρευνα αρμοδίου Υπαλλήλου προέκυψε ότι ,από την συνολική ανωτέρω Έκταση Εμβαδού 1.744,00 τ.μ., Έκταση Εμβαδού 1.450,25 τ.μ., από κακή εκτίμηση των πραγμάτων θεωρήθηκε να έχει Δασικό χαρακτήρα και κατά συνέπεια ,από παραδρομή κηρύχτηκε αναδασωτέα και προτείνεται η ανάκληση της, αποφασίζουμε:

Αίρουμε την αναδασωτέα ,από την συνολική Έκταση Εμβαδού 1.744,00 τ.μ. πού κηρύχτηκε ,σύμφωνα με την 428/1.3.1994 (ΦΕΚ 262/Δ/1994) Απόφαση Νομάρχη Ευβοίας που βρίσκεται στη θέση "Ποτοκάκι" Διακατεχομένου Δάσους Δημ. Δ/τος Ελληνικών Δήμου Αρτεμισίου Νομού Ευβοίας, την Έκταση Εμβαδού 1.450,25 τ.μ. όπως αυτή εμφανίζεται, σε επισυναπτόμενο Τοπογραφικό Διάγραμμα Κλίμακας 1:500 που έχει θεωρηθεί από τον Δασάρχη Ιστιαίας, επειδή, από κακή εκτίμηση των πραγμάτων θεωρήθηκε ότι έχει Δασικό χαρακτήρα και κατά συνέπεια ,από παραδρομή κηρύχτηκε αναδασωτέα.

Η Απόφαση αυτή ισχύει από της κοινοποίηση της αρμοδίως (άρθρο 41 Ν. 998/79 και πριν τη δημοσίευση της στην Εφημερίδα της Κυβερνήσεως (άρθρο 37 Ν. 3200/55).

Με την Απόφαση αυτή δεν προκαλείται καμία Δαπάνη στο Ελληνικό Δημόσιο.

Η Απόφαση αυτή να δημοσιευθεί στην Εφημερίδα της Κυβερνήσεως.

Χαλκίδα, 17 Φεβρουαρίου 2003

Με Εντολή Γενικού Γραμματέα Περιφέρειας
Ο Διευθυντής Δασών Νομού Ευβοίας
ΝΙΚΟΛΑΟΣ ΑΓΑΘΟΥ ΛΟΥΚΑΣ

ΣΧΕΔΙΑΓΡΑΜΜΑ

έκτασης με στοιχεία ΑΒΓΔΑ που κηρύχθηκε αναδασωτέα στη θέση «Ποσοκόκι» περιφέρειας Δ.Δ. Ελληνικών Δήμου Αρτεμισίου, με την αριθμό 428/01.03.1994 Απόφαση του κ. Νομάρχη Εύβοιας και προτείνεται άρση του αναδασωτέου της εν μέρει, και αφορά το τμήμα της με στοιχεία (Α3Α2Α1ΒΓΔΑ3) εμβαδού 1450,25 τετραγωνικών μέτρων.



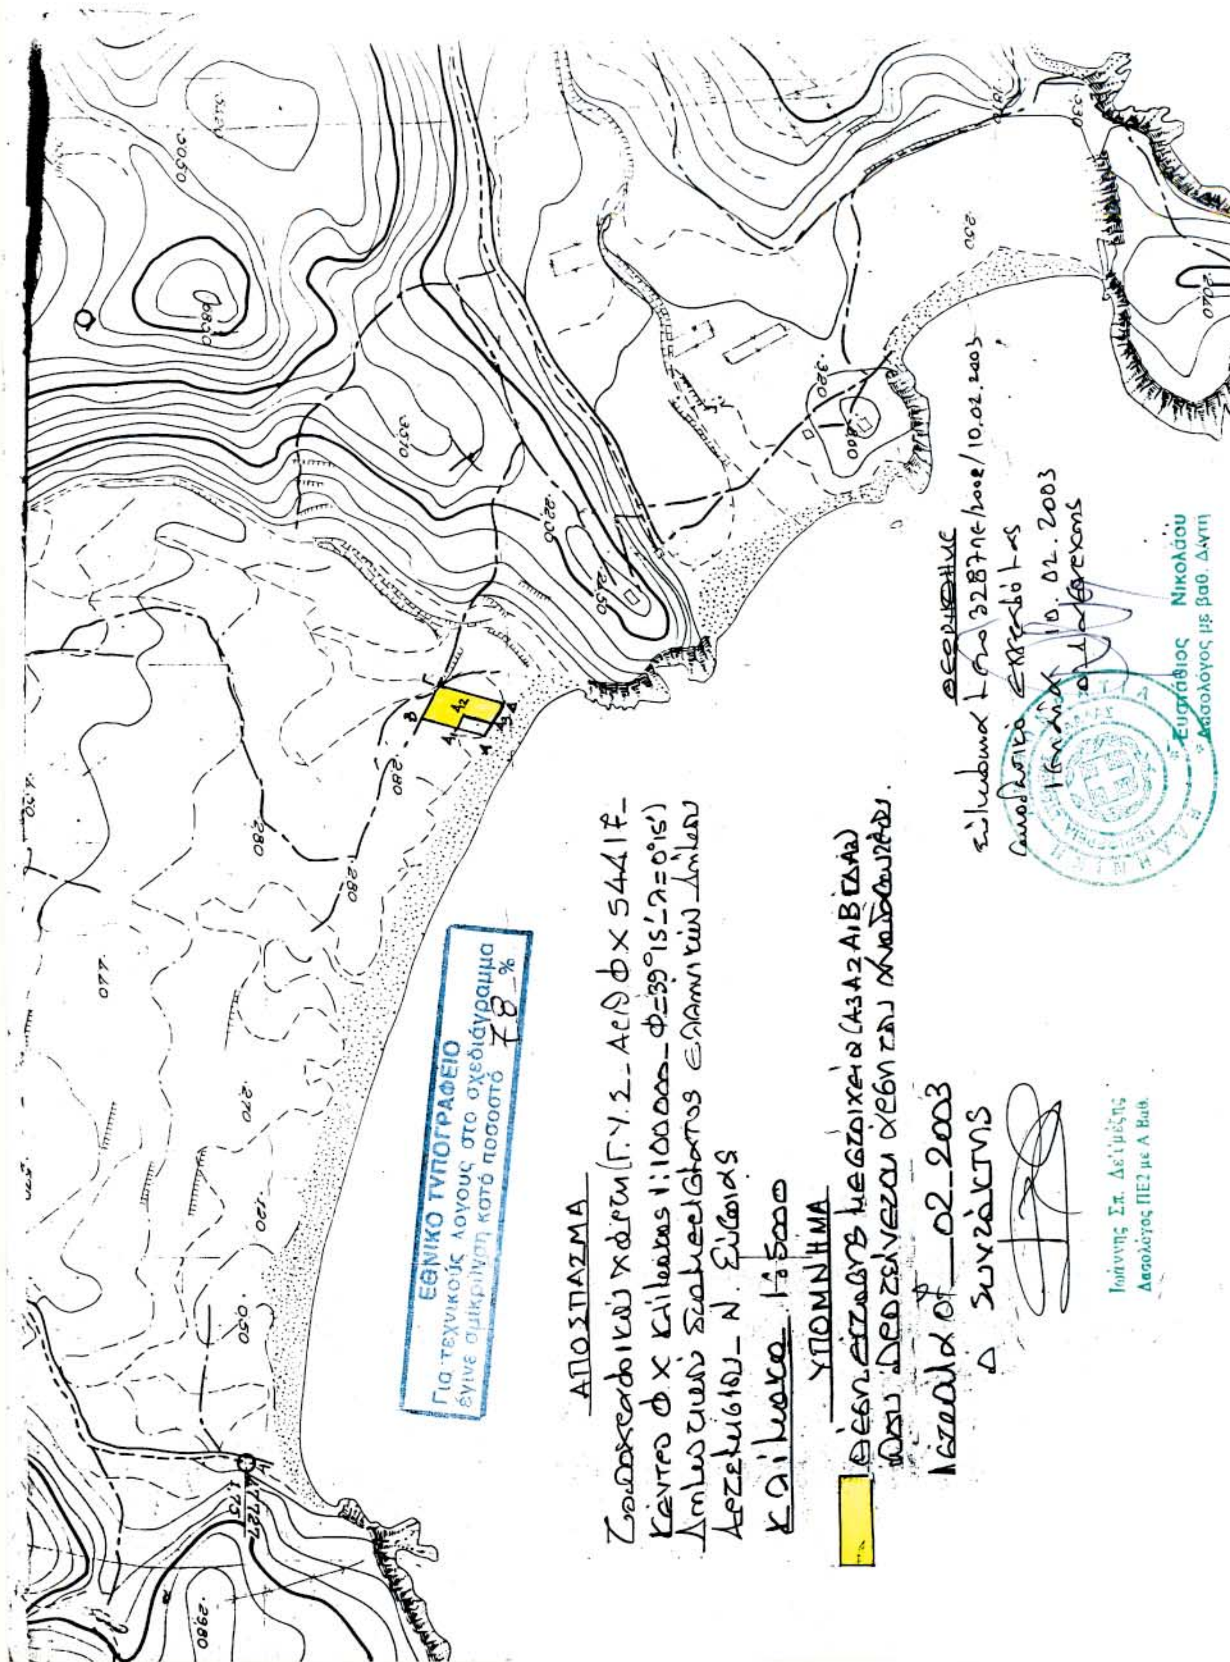
ΘΕΩΡΗΘΗΚΕ
Σύμφωνα με το 3287/πε/2002 10.02.2003 Γνωμοδοτικό Επιτροπής της
Μαντούδα 10.02.2003
ο Δασάρχης.





Ιστιαία 07-02-2003
ο Συντάκτης

Ιωάννης Σπ. Δε'ι'μέζης
Δασολόγος ΠΕ2 με Α βαθ.


ΑΠΟΣΠΑΣΜΑ
ΥΠΟΜΝΗΜΑ
ΕΘΝΙΚΟ ΤΥΠΟΓΡΑΦΕΙΟ
Για τεχνικούς λόγους στο σχεδιάγραμμα έγινε σμίκρυνση κατά ποσοστό 78 %
Ευστάθιος Νικολάου
Δασολόγος με βαθ. Δ/ντή
Ιωάννης Σπ. Δεϊμέζης
Δασολόγος ΠΕ2 με Α Βαθ.

ΔΙΟΡΘΩΣΕΙΣ ΣΦΑΛΜΑΤΩΝ

Αριθ. 300 (3)

Διόρθωση σφάλματος στην 1226/17.8.2000 (ΦΕΚ 566 Δ'/11.9.2000) απόφαση του Νομάρχη Κεφαλληνίας και Ιθάκης.

Ο ΝΟΜΑΡΧΗΣ ΚΕΦΑΛΛΗΝΙΑΣ ΚΑΙ ΙΘΑΚΗΣ

Έχοντας υπόψη:

1) Τις διατάξεις της παρ. 2 του άρθρου 1 του από 24.4.85 Π. Δ/τος (ΦΕΚ 270Δ'/31.5.85).

2) Το Ν. 2218/94 (ΦΕΚ 90 Α'/94) περί ίδρυσης νομαρχιακής αυτοδιοίκησης κλπ., όπως τροποποιήθηκε με το Ν. 2240/94 (ΦΕΚ 153 Α'/94).

3) Την 1226/17.8.2000 (ΦΕΚ 566 Δ'/11.9.2000) απόφασή μας περί αναγνώρισης οδού ως μοναδικής δημοτικής που συνδέει τους οικισμούς Λουρδάτων και Ξηρορράχης Δήμου Λειβαθούς.

3) Την 8/θέμα 1ο/18.12.2002 γνωμοδότηση του Συμβουλίου Χωροταξίας, Οικισμού και Περ/ντος του Νομού.

4) Το 7482/20.11.2002 έγγραφο Δήμου Λειβαθούς με την 130/2002 απόφαση Δημοτικού Συμβουλίου και το συνημμένο σχεδιάγραμμα σε κλίμακα 1:5000, αποφασίζουμε:

Διορθώνουμε την 1226/17.8.2000 (ΦΕΚ 566 Δ'/ 11.9.2000) απόφαση Νομάρχη μόνο ως προς το σχεδιάγραμμα σε κλ. 1:5000 που τη συνοδεύει.

Αργοστόλι, 14 Φεβρουαρίου 2003

Ο Νομάρχης
ΔΙΟΝΥΣΙΟΣ ΛΕΥΚΑΔΙΤΗΣ


Λουρδάτα
Στο τμήμα ΑΒ ο δρόμος σχεδιαστικά στη σωστή του θέση.
Είναι ο μοναδικός σ' αυτή την περιοχή.
Η αποτύπωση έγινε με τριγωνομετρική εξάρτηση.
ΠΑΠΑΓΙΑΝΝΗ ΜΑΙΚΗ
ΤΟΠΟΓΡΑΦΟΣ ΜΗΧΑΝΙΚΟΣ
ΕΘΝΙΚΟ ΤΥΠΟΓΡΑΦΕΙΟ